

О Б Я В Л Е Н И Е

на основание чл. 128, ал.2 от ЗУТ

ОБЩИНА СЕПТЕМВРИ СЪОБЩАВА, че е изработен проект на ПУП – ПП за трасе на “Общински път Белият кръст”, местност „Текето”, землище гр. Септември, общ. Септември.

Новопроектираното трасе ще се реализира по новообразуван имот с проектен идентификатор 66264.25.682. Общата дължина на проектното трасе е около 1 200 метра, като засегнатата площ е общо 13,218 дка.

Проектът се намира в Отдел „АТУ” в община Септември, трети етаж и съгласно чл. 128, ал.5 от ЗУТ, в едномесечен срок от обнародването в "Държавен вестник" /бр.108 от 27.12.2024 г./, заинтересованите лица могат да направят писмени възражения, предложения и искания по проекта до общинска администрация.

ПУП – ПАРЦЕЛАРЕН ПЛАН

Обект: "Общински път Белият кръст", местност „Текето“, землище
гр. Септември, общ. Септември

Възложител: Община Септември

гр. Пловдив
ноември, 2024 г.

 Секция: ГДГ	КАМАРА НА ИНЖЕНЕРИТЕ В ИНВЕСТИЦИОННОТО ПРОЕКТИРАНЕ
	ПЪЛНА ПРОЕКТАНТСКА ПРАВОСПОСОБНОСТ
	Регистрационен № 42883
	ИНЖ. НИКОЛА ПЕТРОВ ИОНОВ
Изработил:
ВАЖИ С ВЪВЕДЕНИЕТО В УПОТРЕБА ЗА ПЕРИОДА ЗА ТЕКУШАТА ГОДИНА

/инж. Н. Ионов/

**ОБЯСНИТЕЛНА ЗАПИСКА
КЪМ ПУП (ПАРЦЕЛАРЕН ПЛАН)**

Обект: "Общински път Белият кръст", местност „Текето“, землище
гр. Септември, общ. Септември

Възложител: Община Септември

Настоящият ПУП - Парцеларен план е възложен от инвеститора във връзка с определяне на трасе за "Общински път Белият кръст", местност „Текето“, землище гр. Септември, общ. Септември.

Новопроектираното трасе ще се реализира по новообразуван имот с проектен идентификатор 66264.25.682. Общата дължина на проектното трасе е около 1 200 метра, като засегнатата площ е общо 13,218 дка.

Проектното трасе не попада в границите на защитени територии по смисъла на чл. 5 от Закона за защитените територии и защитени зони от мрежата „НАТУРА 2000“ по смисъла на ЗБР. ИП не подлежи на регламентираните с глава 6 от закона процедури по ОВОС и ЕО.

Приложени са:

1. Графична част: - ПУП - Парцеларен план в М 1:2000 върху имотите от Кадастралната карта на гр. Септември, общ. Септември.
2. Регистър с координати на чупките на трасето: - Приложен е координатен регистър в Координатна с-ма БГС 2005 Кадастрална
3. Регистър на засегнатите имоти:
 - регистър по номера на имоти (Приложение 1)
 - баланс по НТП (ЕКК) (Приложение 2)
 - баланс по водове собственост (Приложение 3)
 - баланс по видове територии по предназначение (Приложение 4)
 - баланс по категории земя (Приложение 5)
 - баланс по предназначение на територията (Приложение 6)
 - баланс по нов НТП (Приложение 7)

гр. Пловдив
ноември, 2024 г.

 КАМАРА НА ИНЖЕНЕРИТЕ В ИНВЕСТИЦИОННО ПРОЕКТИРАНЕ	ПЪЛНА ПРОЕКТАНТСКА ПРАВОСПОСОБНОСТ
	Регистрационен № 42863
Секция: ГПГ	инж. НИКОЛА ПЕТРОВ ЙОНОВ
Части на проекта: удостоверение ППП	Изработил: _____ Год. _____
	инж. Н. Йонов

КООРДИНАТЕН РЕГИСТЪР

Обект: "Общински път Белият кръст", местност „Текето“, землище гр. Септември,
общ. Септември

Координатна с-ма БГС 2005 Кадастрална

№	X	Y
1	4676992.629	384464.554
2	4676996.518	384503.117
3	4676995.377	384504.819
4	4676975.918	385416.880
5	4677008.677	385420.996
6	4677009.071	385425.071
7	4677010.635	385441.254
8	4677031.410	385484.847
9	4677055.802	385522.097
10	4677090.920	385555.547
11	4677113.295	385569.002
12	4677125.020	385577.933
13	4677135.863	385587.651
14	4677144.883	385594.234
15	4677141.008	385596.108
16	4677133.359	385602.094
17	4677128.838	385595.110
18	4677092.231	385570.896
19	4677075.023	385557.708
20	4677056.462	385541.218
21	4677055.227	385540.127
22	4677039.350	385523.643
23	4677029.215	385505.330
24	4676995.564	385453.349
25	4676967.687	385419.885
26	4676965.943	385415.630
27	4676985.441	384501.718
28	4676986.232	384500.538
29	4676982.766	384466.101

 Секция: ГПГ	КАМАРА НА ИНЖЕНЕРИТЕ В КОНСТРУКТИВНОТО ПРОЕКТИРАНЕ ПЪЛНА ПРОЕКТАНТСКА ПРАВОСПОСОБНОСТ
	Регистрационен № 42883 инж. НИКОЛА ПЕТРОВ ИОНОВ
Част от проект по удостоверение за ППГ	Изработил: Пълноименно: ВАЖИ С ВАЛИДНОСТ ДО: инж. Н. Ионов /ДАТА ГОДИНА

Регистър на засегнатите имоти

Приложение 1

РЕГИСТЪР по НОМЕРА на ИМОТИ гр.СЕПТЕМВРИ

ЕКАТТЕ 66264, община СЕПТЕМВРИ, област ПАЗАРДЖИК Дата: 17.11.2024 г.

Имот №	Трайно предназначение	НТП на имота	Кат.	Местност	Площ на имота в дка	Площ за отчуждаване в дка	Площ отнета ДС дка	Площ за временно отчуждаване в дка	Площ с ограничение в ползването в дка	Площ за право на преминаване и ограничение за ползване в дка.	Обща площ в дка	Вид собственост	Име на собственик име презиме и фамилия / име юрид. лице	Адрес собственици	Стар номер
25.2	Селско стопанство	ПОЛСКИ ПЪТИЩА		ТЕКЕТО	14,325	6,093	0,000	0,000	0,000	0,000	6,093	Общинска публична	A7777 ОБЩИНА СЕПТЕМВРИ	гр.СЕПТЕМВРИ, ул."Александър Стамболийски" № 37а	025002
25.39	Селско стопанство	ПОЛСКИ ПЪТИЩА		ТЕКЕТО	1,200	0,017	0,000	0,000	0,000	0,000	0,017	Общинска публична	A7777 ОБЩИНА СЕПТЕМВРИ	гр.СЕПТЕМВРИ, ул."Александър Стамболийски" № 37а	025039
25.44	Повърхностни води	Напоителни канали		ТЕКЕТО	0,327	0,007	0,000	0,000	0,000	0,000	0,007	Общинска публична	A6664 ОБЩИНА СЕПТЕМВРИ	гр.СЕПТЕМВРИ, ул."Александър Стамболийски" № 37а	025044
25.45	Селско стопанство	ПОЛСКИ ПЪТИЩА		ТЕКЕТО	1,197	0,023	0,000	0,000	0,000	0,000	0,023	Общинска публична	A7777 ОБЩИНА СЕПТЕМВРИ	гр.СЕПТЕМВРИ, ул."Александър Стамболийски" № 37а	025045
25.47	Повърхностни води	Напоителни канали		ТЕКЕТО	0,326	0,006	0,000	0,000	0,000	0,000	0,006	Общинска публична	A6664 ОБЩИНА СЕПТЕМВРИ	гр.СЕПТЕМВРИ, ул."Александър Стамболийски" № 37а	025047
25.48	Селско стопанство	ПОЛСКИ ПЪТИЩА		ТЕКЕТО	1,198	0,019	0,000	0,000	0,000	0,000	0,019	Общинска публична	A7777 ОБЩИНА СЕПТЕМВРИ	гр.СЕПТЕМВРИ, ул."Александър Стамболийски" № 37а	025048
25.59	Селско стопанство	НИВИ /ОРНА ЗЕМЯ/	IV	ТЕКЕТО	7,125	0,263	0,000	0,000	0,000	0,000	0,263	Съсобственост	A1679 н-ци на ЗАХАРИ СТОЯНОВ МИНЕВ 202223630 "СЕЛЕКТ КЪМПАНИ" ЕООД	гр.СЕПТЕМВРИ, ул."..."/Неизвестна" гр.ПАЗАРДЖИК, ул."БРАТЯ МИЛАДИНОВИ" № 3	025059
25.61	Повърхностни води	Напоителни канали		ТЕКЕТО	0,327	0,005	0,000	0,000	0,000	0,000	0,005	Общинска публична	A6664 ОБЩИНА СЕПТЕМВРИ	гр.СЕПТЕМВРИ, ул."Александър Стамболийски" № 37а	025061
25.62	Селско стопанство	НИВИ /ОРНА ЗЕМЯ/	IV	ТЕКЕТО	2,850	0,139	0,000	0,000	0,000	0,000	0,139	Частна	6111253448 СТЕФАН ВАСИЛЕВ СТОИЦОВ	гр.СЕПТЕМВРИ, бул."БЪЛГАРИЯ" № 166	025062
25.65	Селско	НИВИ /ОРНА ЗЕМЯ/	IV	ТЕКЕТО	3,135	0,323	0,000	0,000	0,000	0,000	0,323	Частна	4510277683 ЙОВЧО	гр.СЕПТЕМВРИ,	025065

Регистър на засегнатите имоти

Приложение 1

РЕГИСТЪР по НОМЕРА на ИМОТИ гр.СЕПТЕМВРИ

ЕКАТТЕ 66264, община СЕПТЕМВРИ, област ПАЗАРДЖИК Дата: 17.11.2024 г.

Имот №	Трайно предназначение	НТП на имота	Кат.	Местност	Площ на имота в дка	Площ за отчуждаване в дка	Площ отнета ДС дка	Площ за временно отчуждаване в дка	Площ с ограничение в ползването в дка	Площ за право на преминаване и ограничение за ползване в дка.	Обща площ в дка	Вид собственост	Име на собственик име презиме и фамилия / име юрид. лице	Адрес собственици	Стар номер
	стопанство												ДИМИТРОВ ЙОВЧЕВ	---"КИРИЛ И МЕТОДИЙ" № 36	
25.66	Селско стопанство	НИВИ /ОРНА ЗЕМЯ/	IV	ТЕКЕТО	1,425	0,161	0,000	0,000	0,000	0,000	0,161	Частна	A0539 н-ци на ВАСИЛ КРЪСТЕВ КАСАБОВ	гр.СЕПТЕМВРИ, ул."..."/Неизвестна"	025066
25.67	Селско стопанство	НИВИ /ОРНА ЗЕМЯ/	IV	ТЕКЕТО	0,950	0,106	0,000	0,000	0,000	0,000	0,106	Частна	2111193423 КРУМ ИГНАТОВ НАЧЕВ 9011263480 ГЕОРГИ СТОЯНОВ ПОПОВ 9011263480 ГЕОРГИ СТОЯНОВ ПОПОВ	гр.СЕПТЕМВРИ, ул."Игнат Начев" № 33 гр.СЕПТЕМВРИ, ул."ОРФЕЙ" № 6 гр.СЕПТЕМВРИ, ул."ОРФЕЙ" № 6	025067
25.68	Селско стопанство	НИВИ /ОРНА ЗЕМЯ/	IV	ТЕКЕТО	1,329	0,291	0,000	0,000	0,000	0,000	0,291	Частна	A0811_0001362 н-ци на КАТЕРИНА СТОЯНОВА ВУКАДИНОВА	гр.СЕПТЕМВРИ, ул."..."/Неизвестна"	025068
25.69	Селско стопанство	НИВИ /ОРНА ЗЕМЯ/	IV	ТЕКЕТО	14,249	0,506	0,000	0,000	0,000	0,000	0,506	Съсобственост	202223630 "СЕЛЕКТ КЪМПАНИ" ЕООД A1105 КРЪСТЪО АНГЕЛОВ НИЧОВ 202223630 "СЕЛЕКТ КЪМПАНИ" ЕООД	гр.ПАЗАРДЖИК, ул."БРАТЯ МИЛАДИНОВИ" № 3 с.ЦЕРОВО, ул."..."/Неизвестна" гр.ПАЗАРДЖИК, ул."БРАТЯ МИЛАДИНОВИ" № 3	025069
25.70	Селско стопанство	НИВИ /ОРНА ЗЕМЯ/	IV	ТЕКЕТО	3,182	0,344	0,000	0,000	0,000	0,000	0,344	Частна	A0692 н-ци на ДИМИТЪР ГЕОРГИЕВ ИВАНОВ ВАЦЕВ	гр.СЕПТЕМВРИ, ул."..."/Неизвестна"	025070
25.71	Селско стопанство	НИВИ /ОРНА ЗЕМЯ/	IV	ТЕКЕТО	1,235	0,127	0,000	0,000	0,000	0,000	0,127	Частна	6111253448 СТЕФАН ВАСИЛЕВ СТОИЦОВ	гр.СЕПТЕМВРИ, бул."БЪЛГАРИЯ" № 166	025071
25.72	Селско стопанство	НИВИ /ОРНА ЗЕМЯ/	IV	ТЕКЕТО	1,900	0,160	0,000	0,000	0,000	0,000	0,160	Частна	6111253448 СТЕФАН ВАСИЛЕВ СТОИЦОВ 6111253448 СТЕФАН ВАСИЛЕВ СТОИЦОВ	гр.СЕПТЕМВРИ, бул."БЪЛГАРИЯ" № 166 гр.СЕПТЕМВРИ, бул."БЪЛГАРИЯ" № 166	025072

Регистър на засегнатите имоти

Приложение 1

РЕГИСТЪР по НОМЕРА на ИМОТИ гр.СЕПТЕМВРИ

ЕКАТТЕ 66264, община СЕПТЕМВРИ, област ПАЗАРДЖИК Дата: 17.11.2024 г.

Имот №	Трайно предназначение	НТП на имота	Кат.	Местност	Площ на имота в дка	Площ за отчуждаване в дка	Площ отнета ДС дка	Площ за временно отчуждаване в дка	Площ с ограничение в ползването в дка	Площ за право на преминаване и ограничение за ползване в дка.	Обща площ в дка	Вид собственост	Име на собственик име презиме и фамилия / име юрид. лице	Адрес собственици	Стар номер
													6111253448 СТЕФАН ВАСИЛЕВ СТОИЦОВ	гр.СЕПТЕМВРИ, бул."БЪЛГАРИЯ" № 166	
25.73	Селско стопанство	НИВИ /ОРНА ЗЕМЯ/	IV	ТЕКЕТО	2,090	0,169	0,000	0,000	0,000	0,000	0,169	Частна	3210143470 МАЛИНА ГЕОРГИЕВА ГОСПОДИНОВА	гр.ВЕЛИНГРАД, ""ПЕТЪР БЕРОН"" № 31	025073
25.74	Селско стопанство	НИВИ /ОРНА ЗЕМЯ/	IV	ТЕКЕТО	1,777	0,133	0,000	0,000	0,000	0,000	0,133	Частна	A0595 н-ци на БЛАГОЯ СТОИЛОВ УГРИНОВ	гр.СЕПТЕМВРИ, ул."..."/Неизвестна"	025074
25.75	Селско стопанство	НИВИ /ОРНА ЗЕМЯ/	IV	ТЕКЕТО	1,472	0,121	0,000	0,000	0,000	0,000	0,121	Частна	6012253428 СТОЯН СТОЯНОВ ТОМОВ	гр.СЕПТЕМВРИ, ул."ЧАЙКОВСКИ" № 8	025075
25.77	Селско стопанство	НИВИ /ОРНА ЗЕМЯ/	IV	ТЕКЕТО	2,755	0,502	0,000	0,000	0,000	0,000	0,502	Частна	6012253428 СТОЯН СТОЯНОВ ТОМОВ	гр.СЕПТЕМВРИ, ул."ЧАЙКОВСКИ" № 8	025077
25.117	Селско стопанство	ПОЛСКИ ПЪТИЩА		ТЕКЕТО	5,811	0,170	0,000	0,000	0,000	0,000	0,170	Общинска публична	A7777 ОБЩИНА СЕПТЕМВРИ	гр.СЕПТЕМВРИ, ул."Александър Стамболийски" № 37а	025117
25.428	Селско стопанство	ПОЛСКИ ПЪТИЩА		ТЕКЕТО	3,533	3,533	0,000	0,000	0,000	0,000	3,533	Общинска публична	A7777 ОБЩИНА СЕПТЕМВРИ	гр.СЕПТЕМВРИ, ул."Александър Стамболийски" № 37а	025428
Общо:					73,718	13,218	0,000	0,000	0,000	0,000	13,218				

КАМАРА НА ИНЖЕНЕРИТЕ В ИНЖЕНЕРНО-ПРОЕКТИРНАТЕ ПЪЛНА ПРОЕКТИРНО-ИЗПЪЛВНА ДЕЙНОСТ

Секция: ГПГ

Частично приемане: По удостоверение за НТП

Съставил: Инж. Б. Ионов / Б. ИОНОВ

№ 42663

ИДЕНТИФИКАЦИОНЕН КОД ЗА ТЕКУЩАТА ГОДИНА

Регистър на засегнатите имоти

Приложение 2

БАЛАНС по НАЧИНИ на ТРАЙНО ПОЛЗВАНЕ (ЕКК) гр. СЕПТЕМВРИ

ЕКАТТЕ 66264, община СЕПТЕМВРИ, област ПАЗАРДЖИК Дата: 17.11.2024 г.

№	Код ЕК Начин на трайно ползване	Брой имоти	Обща площ имоти дка.	Площ за отчуждаване	Площ за временно отчуждаване в дка	Площ с ограничение в ползването в дка	Площ за право на преминаване и ограничение за ползване в дка	Обща площ в дка.	Площ %
1	1100 НИВИ /ОРНА ЗЕМЯ/	14	45,473	3,345				3,345	25,306
2	1700 ПОЛСКИ ПЪТИЩА	6	27,265	9,855				9,855	74,557
3	4511 Напоителни канали	3	0,980	0,018				0,018	0,136
Общо:		23	73,718	13,218	0,000	0,000	0,000	13,218	100,000



Регистър на засегнатите имоти

Приложение 3

БАЛАНС по ВИДОВЕ СОБСТВЕНОСТ гр.СЕПТЕМВРИ

ЕКАТТЕ 66264, община СЕПТЕМВРИ, област ПАЗАРДЖИК Дата: 17.11.2024 г.

№	Вид собственост	Брой имоти	Обща площ имоти дка.	Площ за отчуждаване	Площ за временно отчуждаване в дка	Площ с ограничение в ползването в дка	Площ за право на преминаване и ограничение за ползване в дка	Обща площ в дка.	Площ %
	3 Общинска публична	9	28,245	9,873				9,873	74,694
	5 Частна	12	24,098	2,576				2,576	19,489
	11 Съсобственост	2	21,374	0,769				0,769	5,818
	Общо:	23	73,718	13,218	0,000	0,000	0,000	13,218	100,000



Регистър на засегнатите имоти

Приложение 4

БАЛАНС по ВИДОВЕ ТЕРИТОРИИ по ПРЕДНАЗНАЧЕНИЕ гр.СЕПТЕМВРИ

ЕКАТТЕ 66264, община СЕПТЕМВРИ, област ПАЗАРДЖИК Дата: 17.11.2024 г.

№	Вид на територия по предназначение	Брой имоти	Обща площ имоти дка.	Площ за отчуждаване	Площ за временно отчуждаване в дка	Площ с ограничение в ползването в дка	Площ за право на преминаване и ограничение за ползване в дка	Обща площ в дка.	Площ %
1	1 Селско стопанство	20	72,738	13,200				13,200	99,864
2	4 Повърхностни води	3	0,980	0,018				0,018	0,136
	Общо:	23	73,718	13,218	0,000	0,000	0,000	13,218	100,000

РЕГИСТЪР НА ЗАСЕГНАТИТЕ ИМОТИ
 гр. СЕПТЕМВРИ
 РЕГИСТРАЦИОНЕН № 42003
 Секция: ГПГ
 Съставил: Инж. Н. Ионов
 ДИНА

Регистър на засегнатите имоти

Приложение 5

БАЛАНС по КАТЕГОРИИЗЕМЯ гр.СЕПТЕМВРИ

ЕКАТТЕ 66264, община СЕПТЕМВРИ, област ПАЗАРДЖИК Дата: 17.11.2024 г.

№	Категория земя	Брой имоти	Обща площ имоти дка.	Площ за отчуждаване	Площ за временно отчуждаване в дка	Площ с ограничение в ползването в дка	Площ за право на преминаване и ограничение за ползване в дка	Обща площ в дка.	Площ %
1	Без категория	9	28,245	9,873				9,873	74,694
2	IV Четвърта	14	45,473	3,345				3,345	25,306
Общо:		23	73,718	13,218	0,000	0,000	0,000	13,218	100,000



Регистър на засегнатите имоти

Приложение 6

БАЛАНС по НОВ НАЧИН на ТРАЙНО ПОЛЗВАНЕ гр.СЕПТЕМВРИ

ЕКАТТЕ 66264, община СЕПТЕМВРИ, област ПАЗАРДЖИК Дата: 17.11.2024 г.

№	Нов начин на трайно ползване	Брой имоти	Обща площ имоти дка.	Площ за отчуждаване	Площ за временно отчуждаване в дка	Площ с ограничение в ползването в дка	Площ за право на преминаване и ограничение за ползване в дка	Обща площ в дка.	Площ %
1	2230 За селскостопански, горски, ведомствен път	6	27,265	9,855				9,855	74,557
2	2500 Нива	14	45,473	3,345				3,345	25,306
3	3190 Напителен канал	3	0,980	0,018				0,018	0,136
	Общо:	23	73,718	13,218	0,000	0,000	0,000	13,218	100,000



Регистър на засегнатите имоти

Приложение 7

БАЛАНС по ПРЕДНАЗНАЧЕНИЕ на ТЕРИТОРИЯТА гр. СЕПТЕМВРИ

ЕКАТТЕ 66264, община СЕПТЕМВРИ, област ПАЗАРДЖИК Дата: 17.11.2024 г.

№	Предназначение на територията	Брой имоти	Обща площ имоти дка.	Площ за отчуждаване	Площ за временно отчуждаване в дка	Площ с ограничаване в ползването в дка	Площ за право на преминаване и ограничение за ползване в дка	Обща площ в дка.	Площ %
1	Земеделска територия	20	72,738	13,200				13,200	99,864
2	Води и водни обекти	3	0,980	0,018				0,018	0,136
Общо:		23	73,718	13,218	0,000	0,000	0,000	13,218	100,000

КАМАРА НА ИНЖЕНЕРИТЕ В ИНВЕСТИЦИОННОТО ПРОЕКТИРАНЕ

ПЪЛНА ПРОЕКТАНТСКА ПРАВОСПОСОБНОСТ

Регистрационен № 42833

Секция: ГПГ

Части на проекта по удостоверение за ГПП


Съставил: НИКОЛА ПЕТРОВ ИОНОВ

Подпис: НИКОЛА ПЕТРОВ ИОНОВ

ВАЖИ С ВАЛИДНО УДОСТОВЕРЕНИЕ ЗА ГПП ЗА ТЕКУЩАТА ГОДИНА

ПУП - ПАРЦЕЛАРЕН ПЛАН
 Обект: "Общински път Белият кръст", местност "Текешо",
 землище гр. Септември, общ. Септември

четреж 1

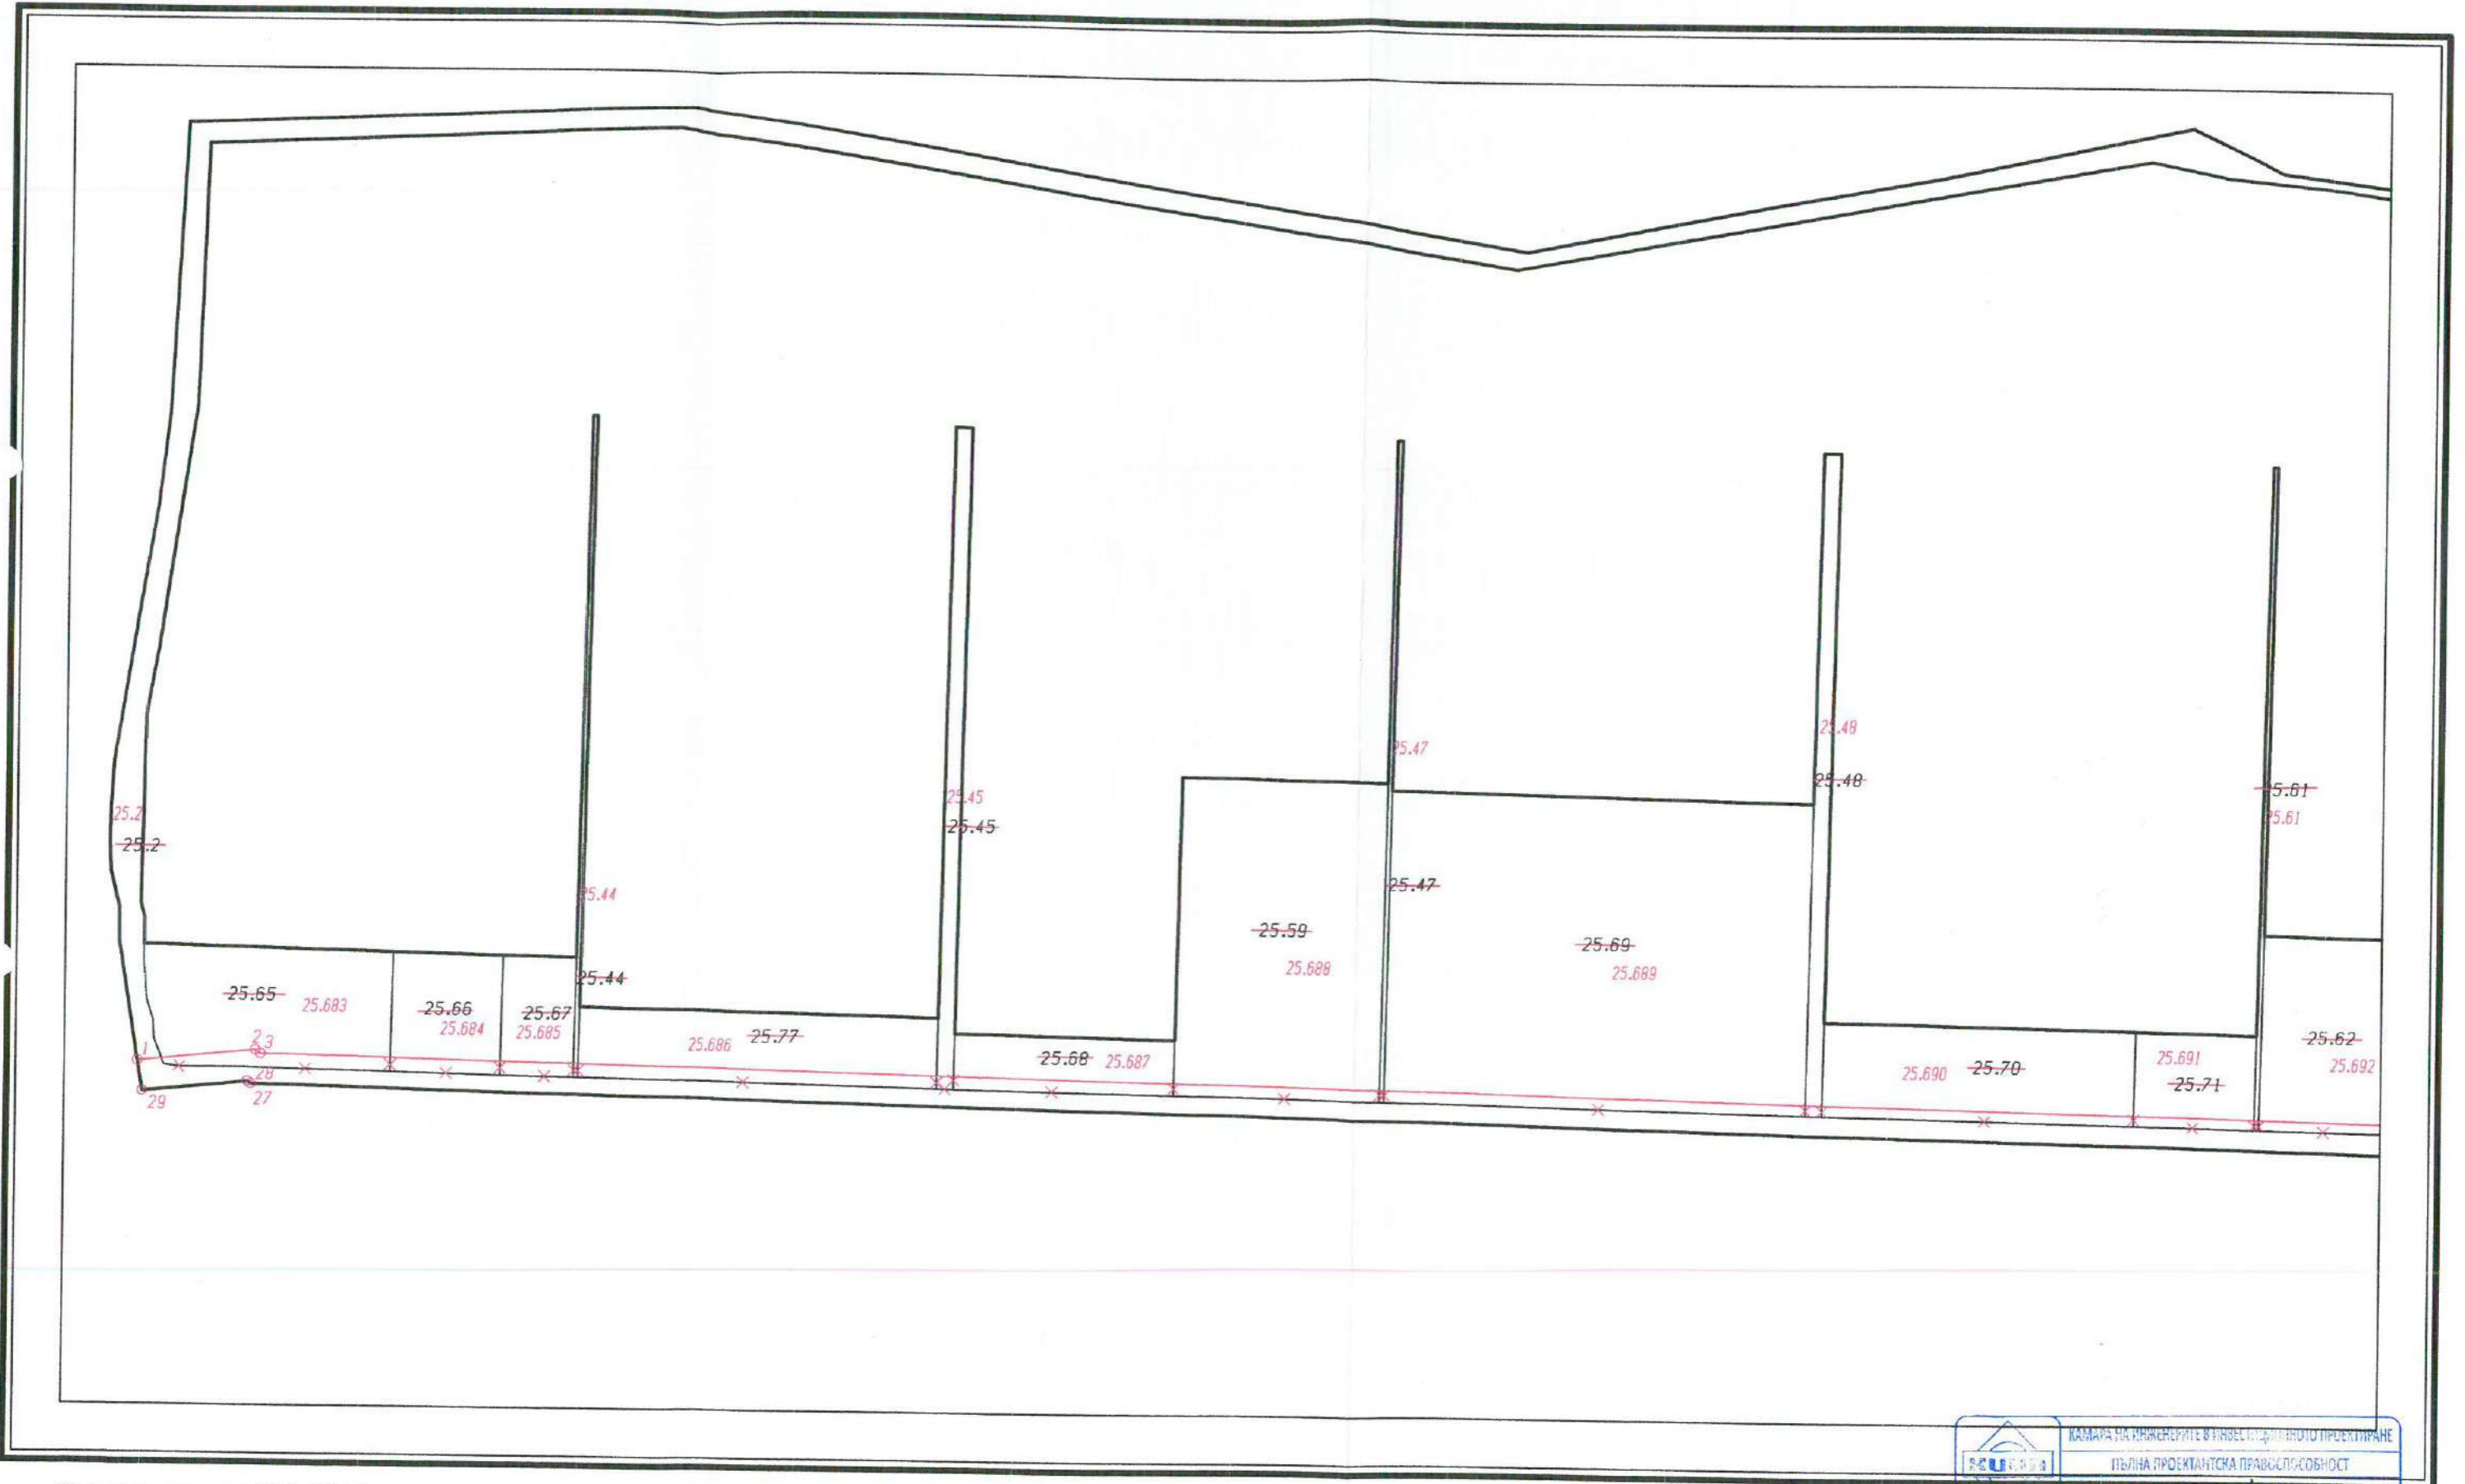


Координатна с-ма БГС 2005 Кадастрална

1:2000

 КАМАРА НА ИНЖЕНЕРИТЕ И ГИШЕВИТЕ В РИПУБЛИКАТА БЪЛГАРИЯ ПЪЛНА ПРОЕКТАНТСКА ПРАВОСПОСОБНОСТ	Регистрационен № 42883
	Секция: ГПГ Местни на проекта: Изработена

ПУП - ПАРЦЕЛАРЕН ПЛАН
Обект: "Общински път Велият кръст", местност "Текемо",
землище гр. Септември, общ. Септември

четреж 2

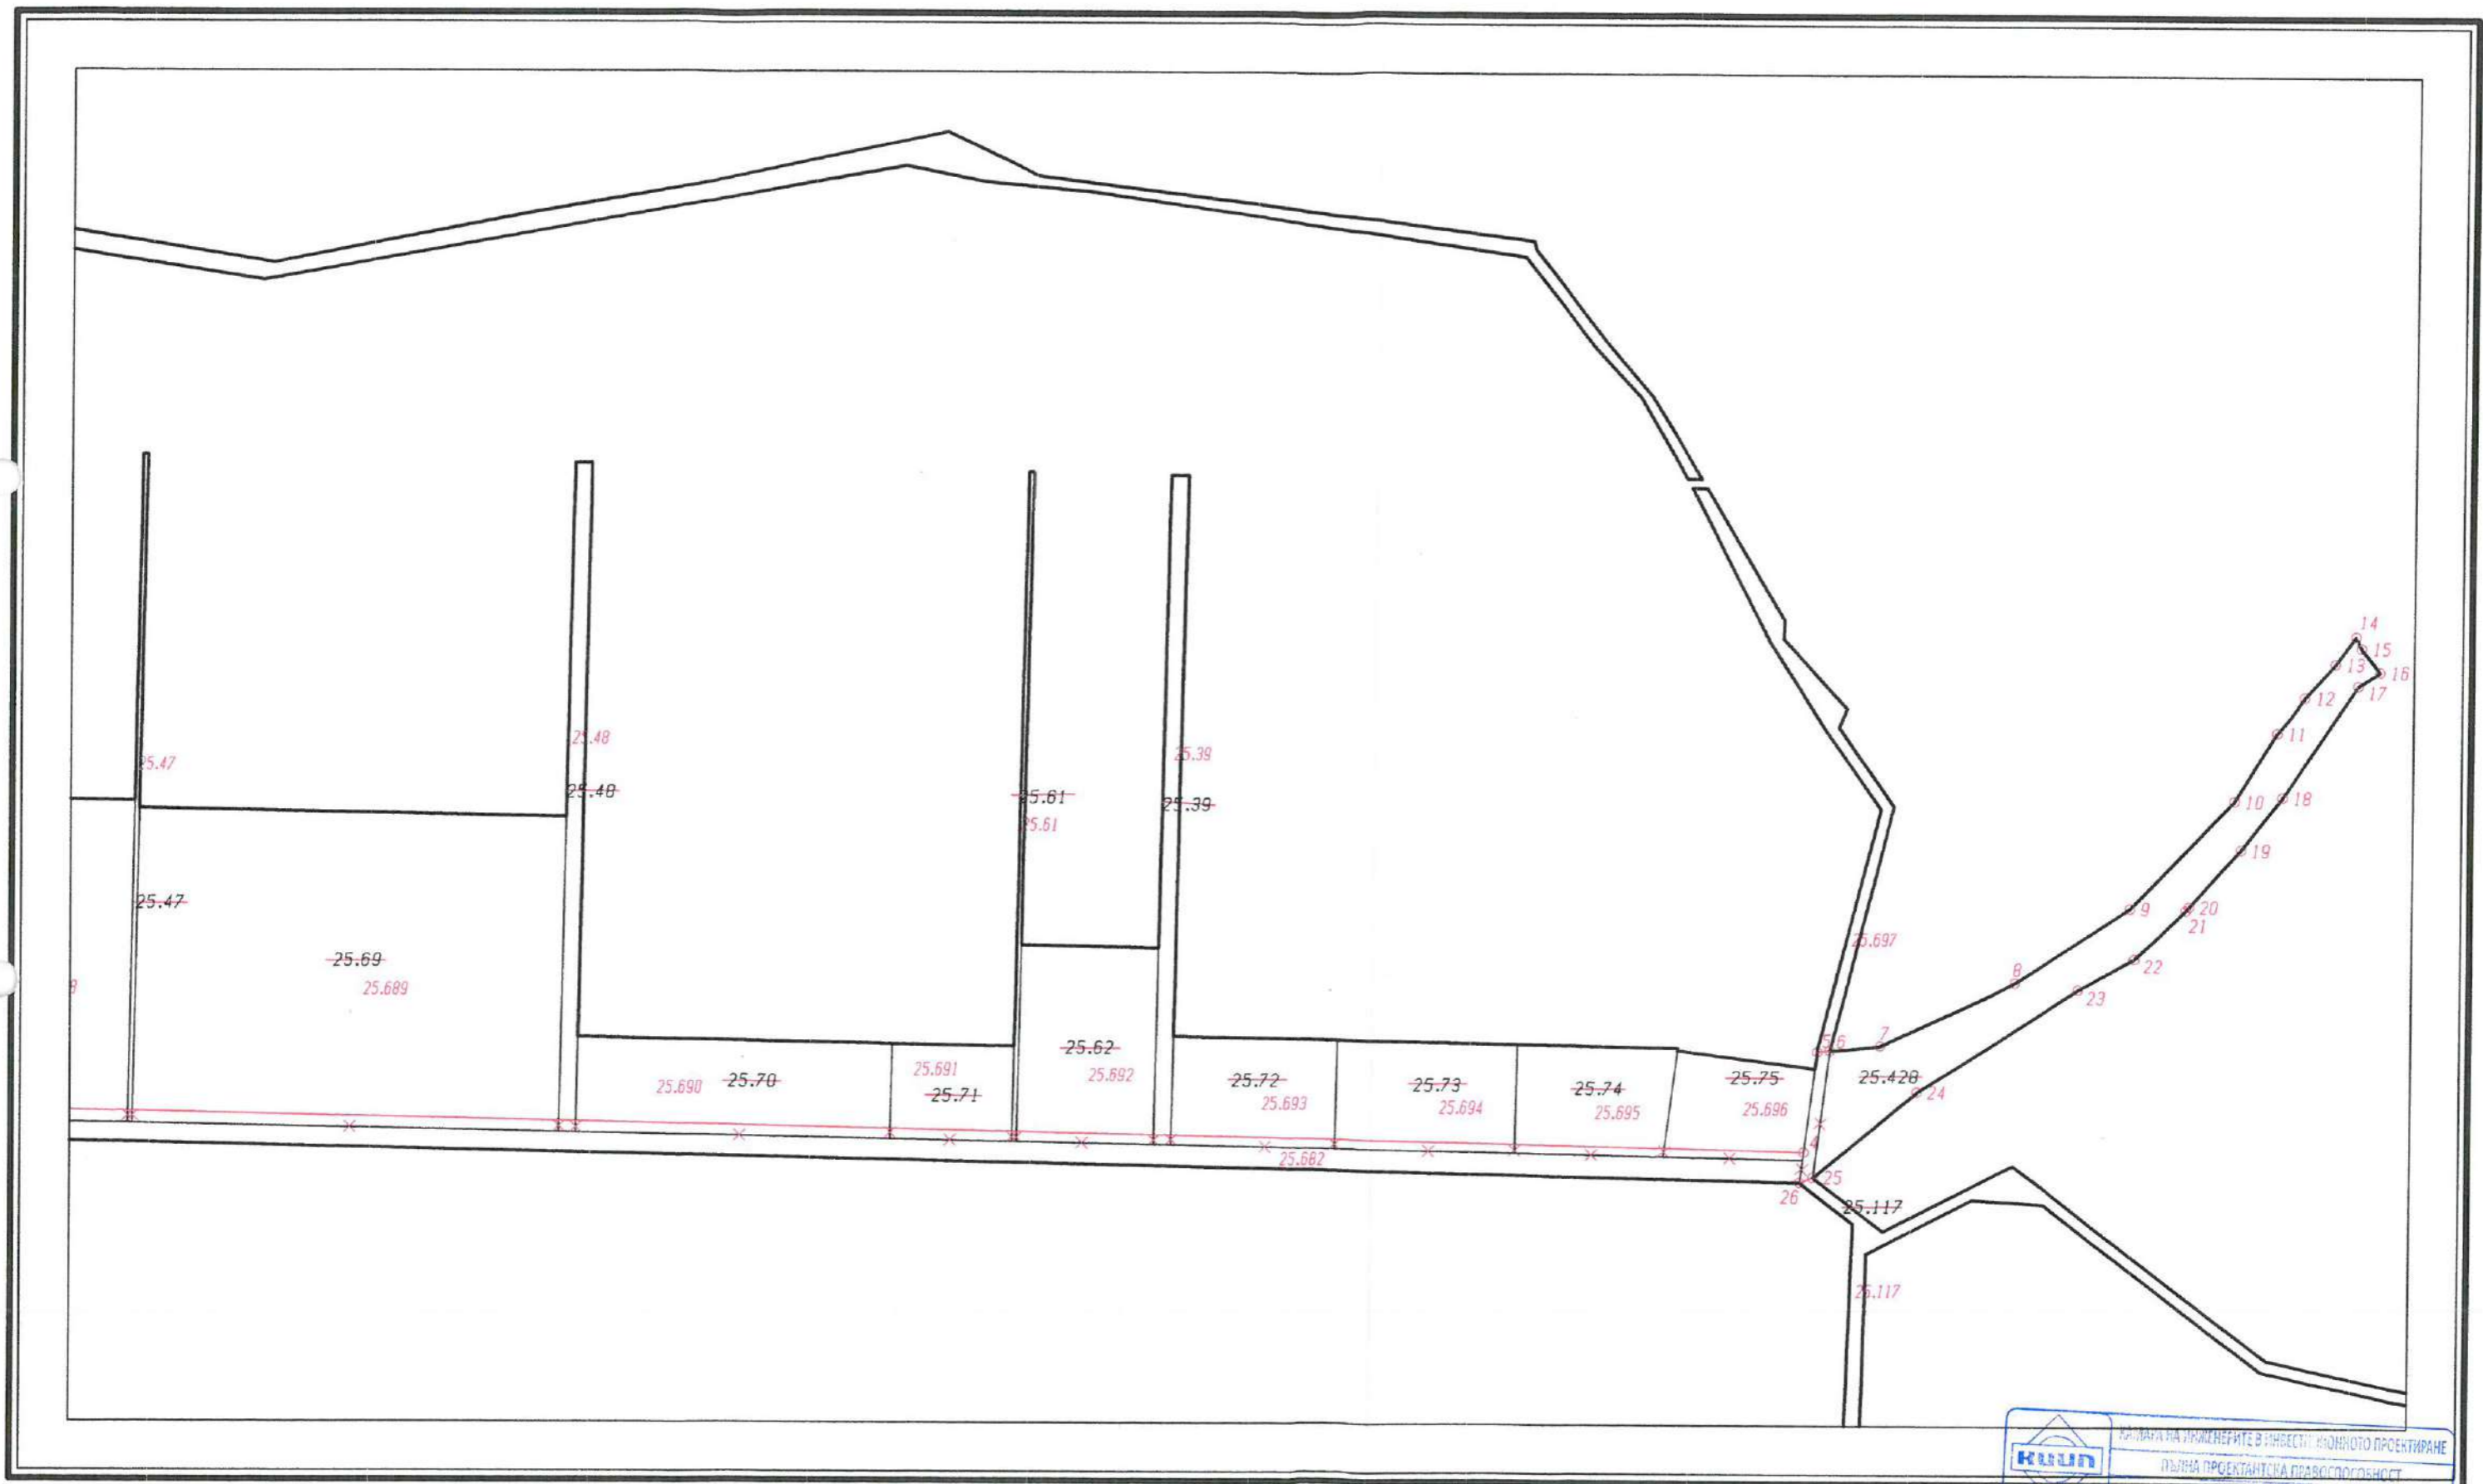

Координатна с-ма ВГС 2005 Кадастрална

1:2000

КАДАСТРА НА ЗЕМЛЕНЕФИТЕ В ИНТЕРЕСИ: ИКОНОМО ПРОЕКТИРАНЕ
ПЪЛНА ПРОЕКТАНТСКА ПРАВОМОЩНОСТ

Секция: ГПГ

Мясти на проекта: [Blank]

Изработил: [Blank]

Регистративен № 42883

инж. НИКОЛА ПЕТРОВ ИОНОВ

инж. Н. Ионов

САМОДЕЛНО ПРОЕКТИРАНЕ ЗА ППЗ ЗА ТЕКУЩАТА ГОДИНА